


PROSPETTO ANTERIORE
- stato attuale -
scala 1:50

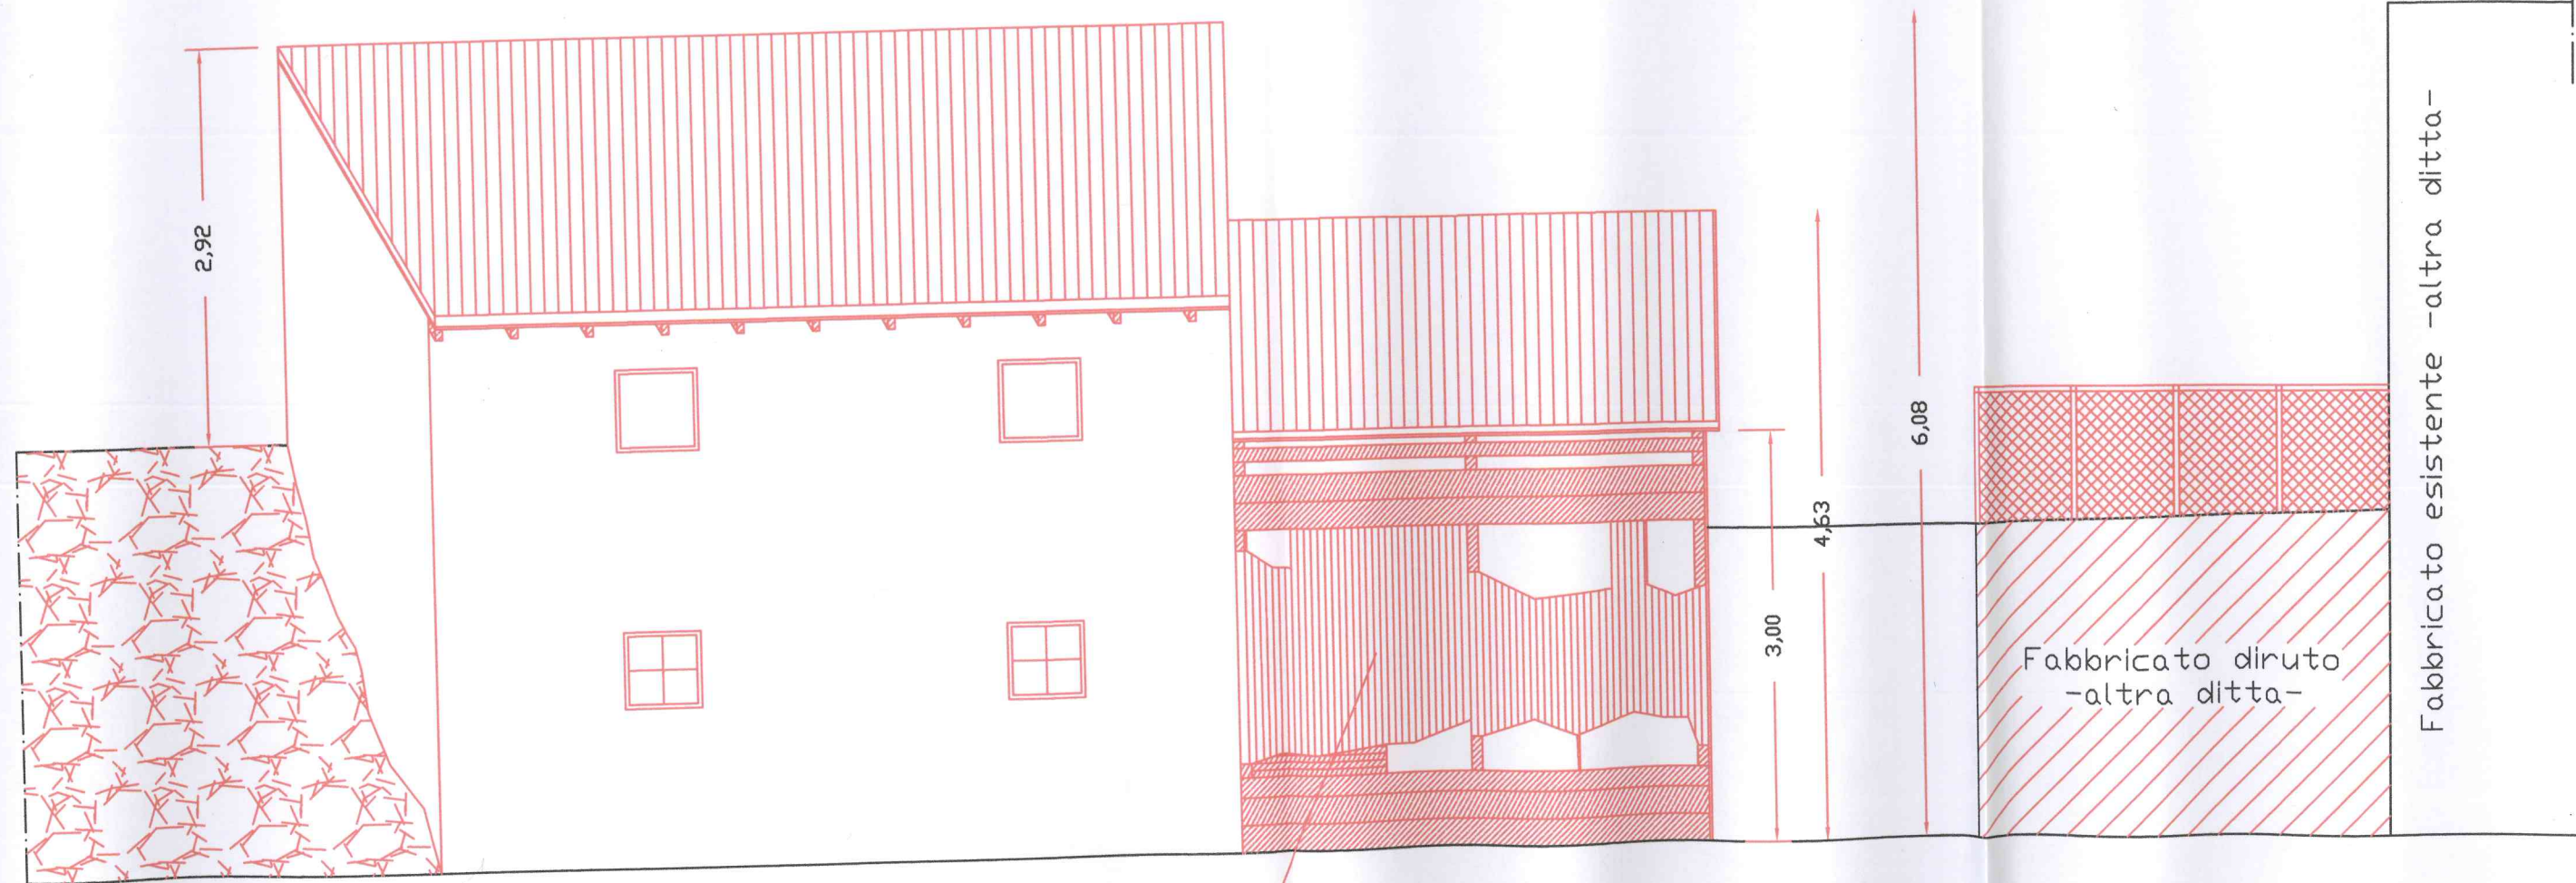

struttura in legno adibita a deposito