PIANTA EDIFICIO "A"

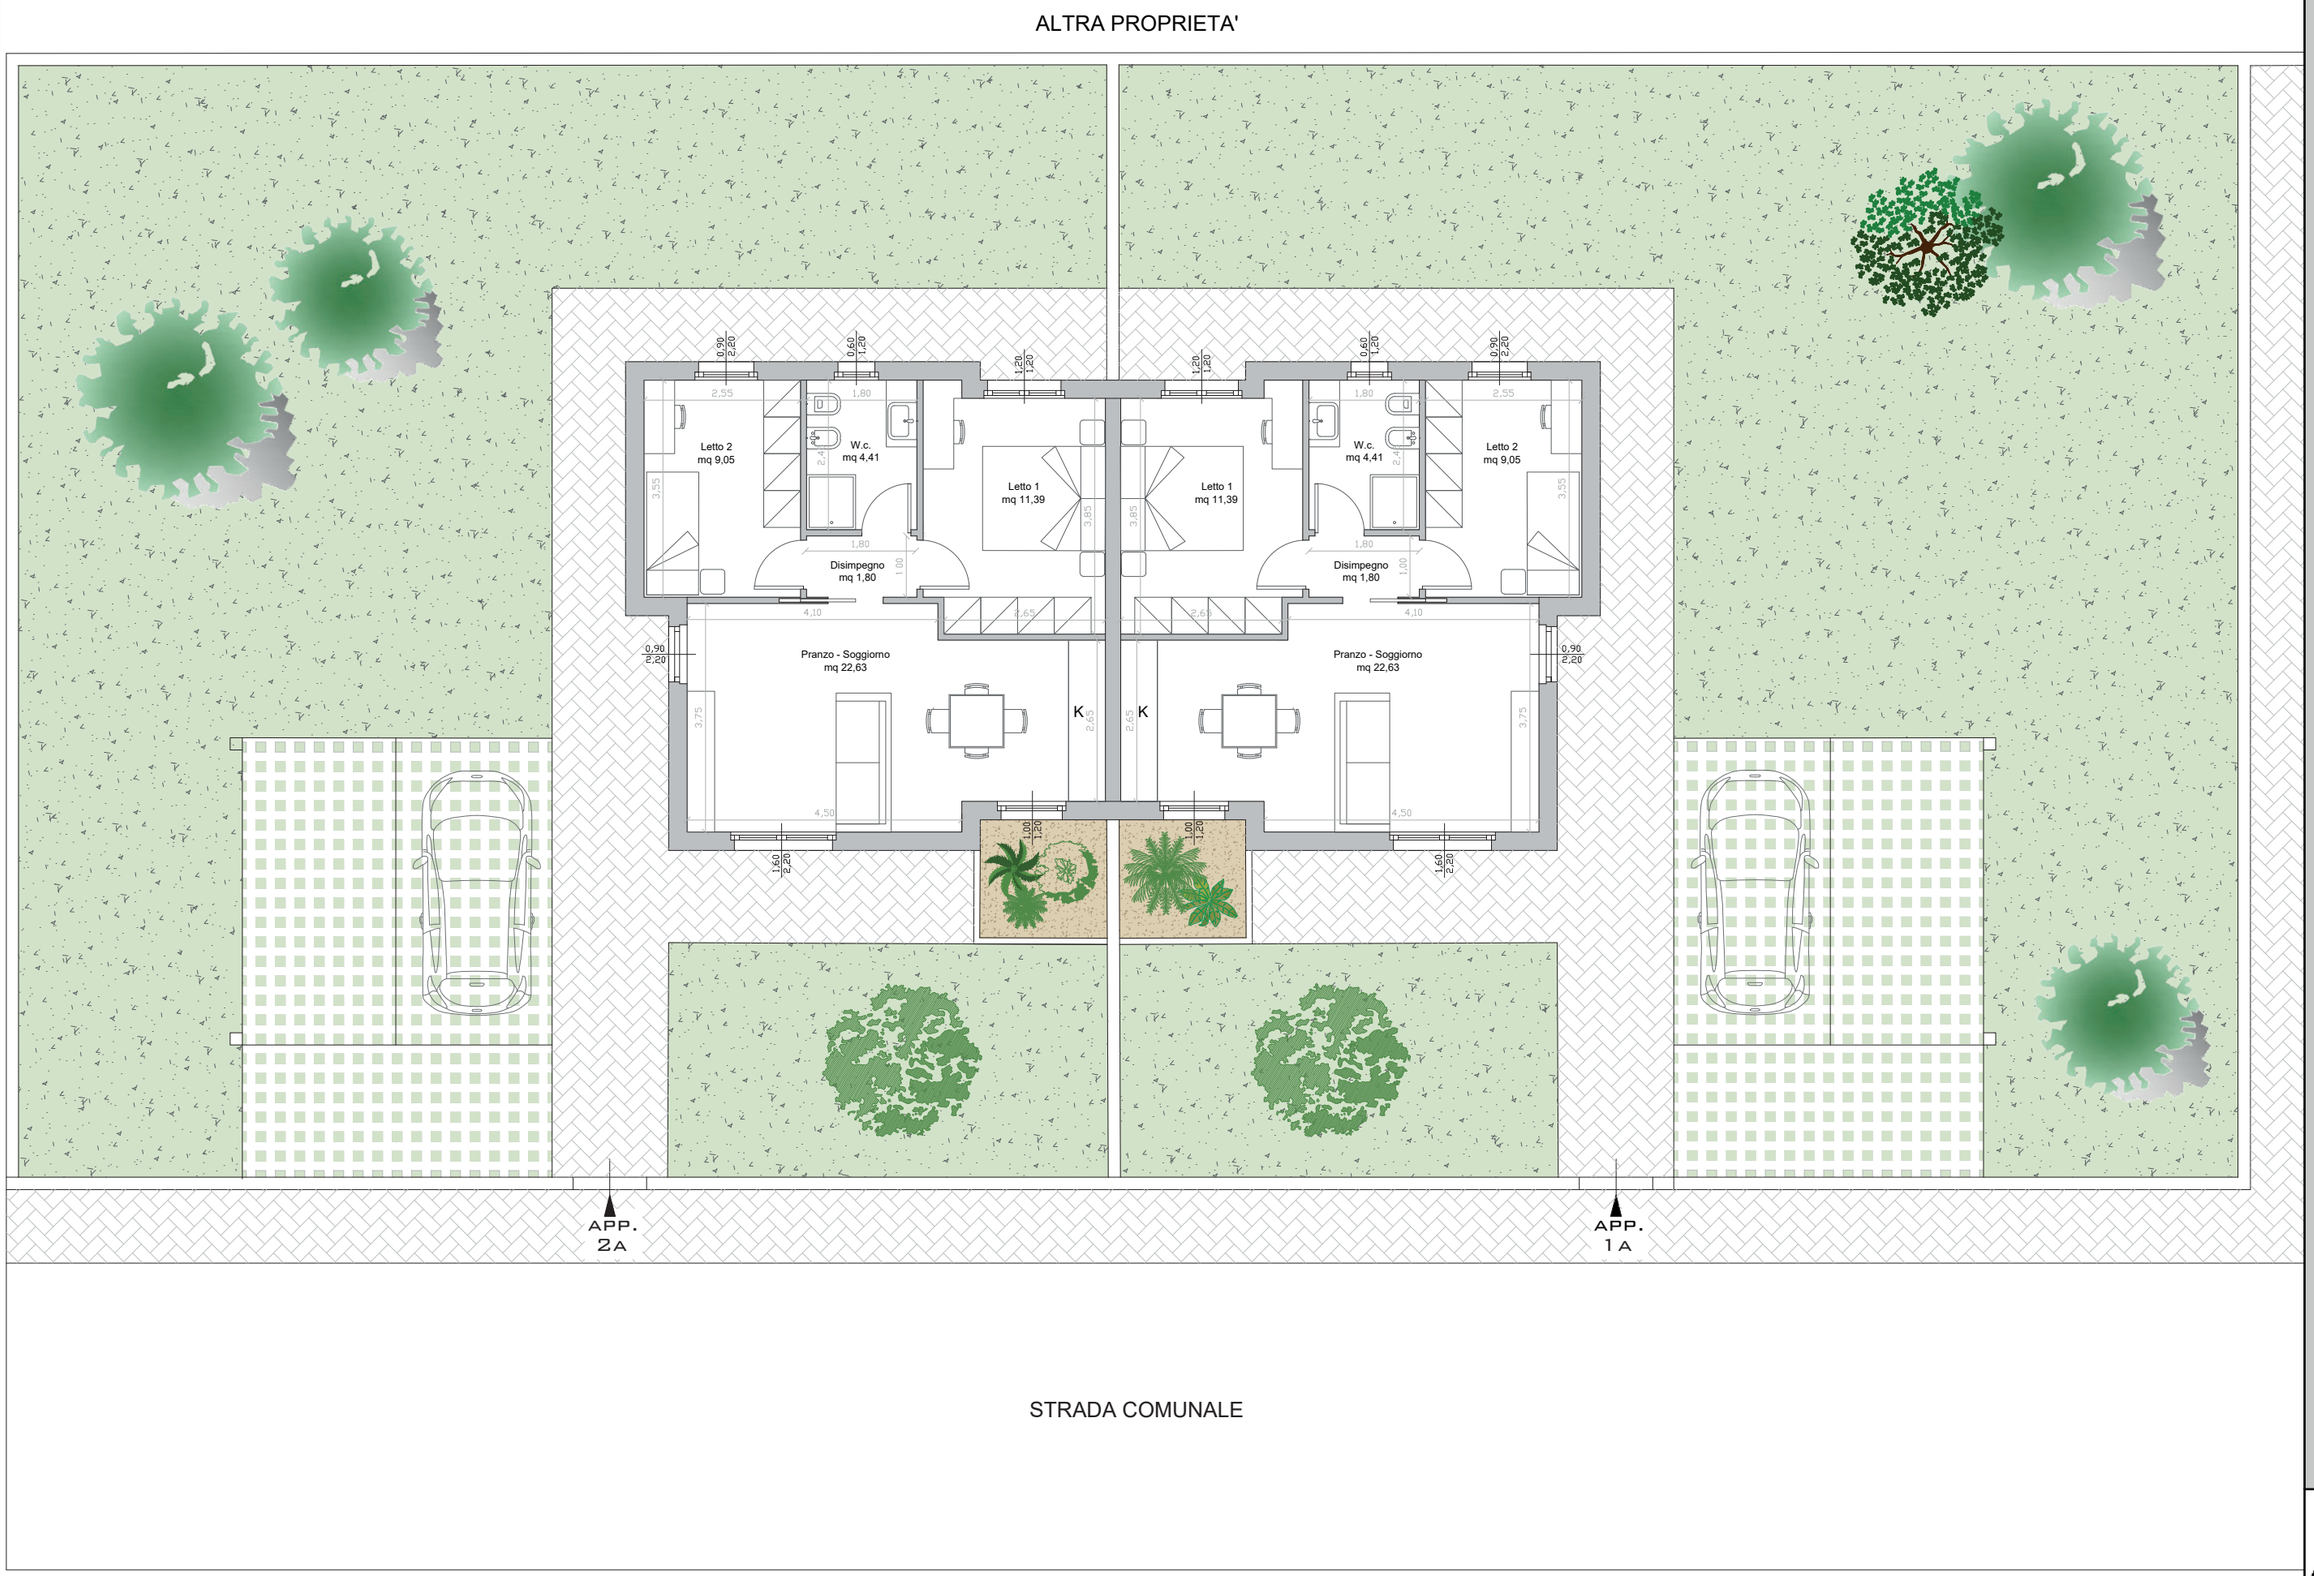

PROGETTAZIONE
ARCHITETTURA INGEGNERIA & DESIGN