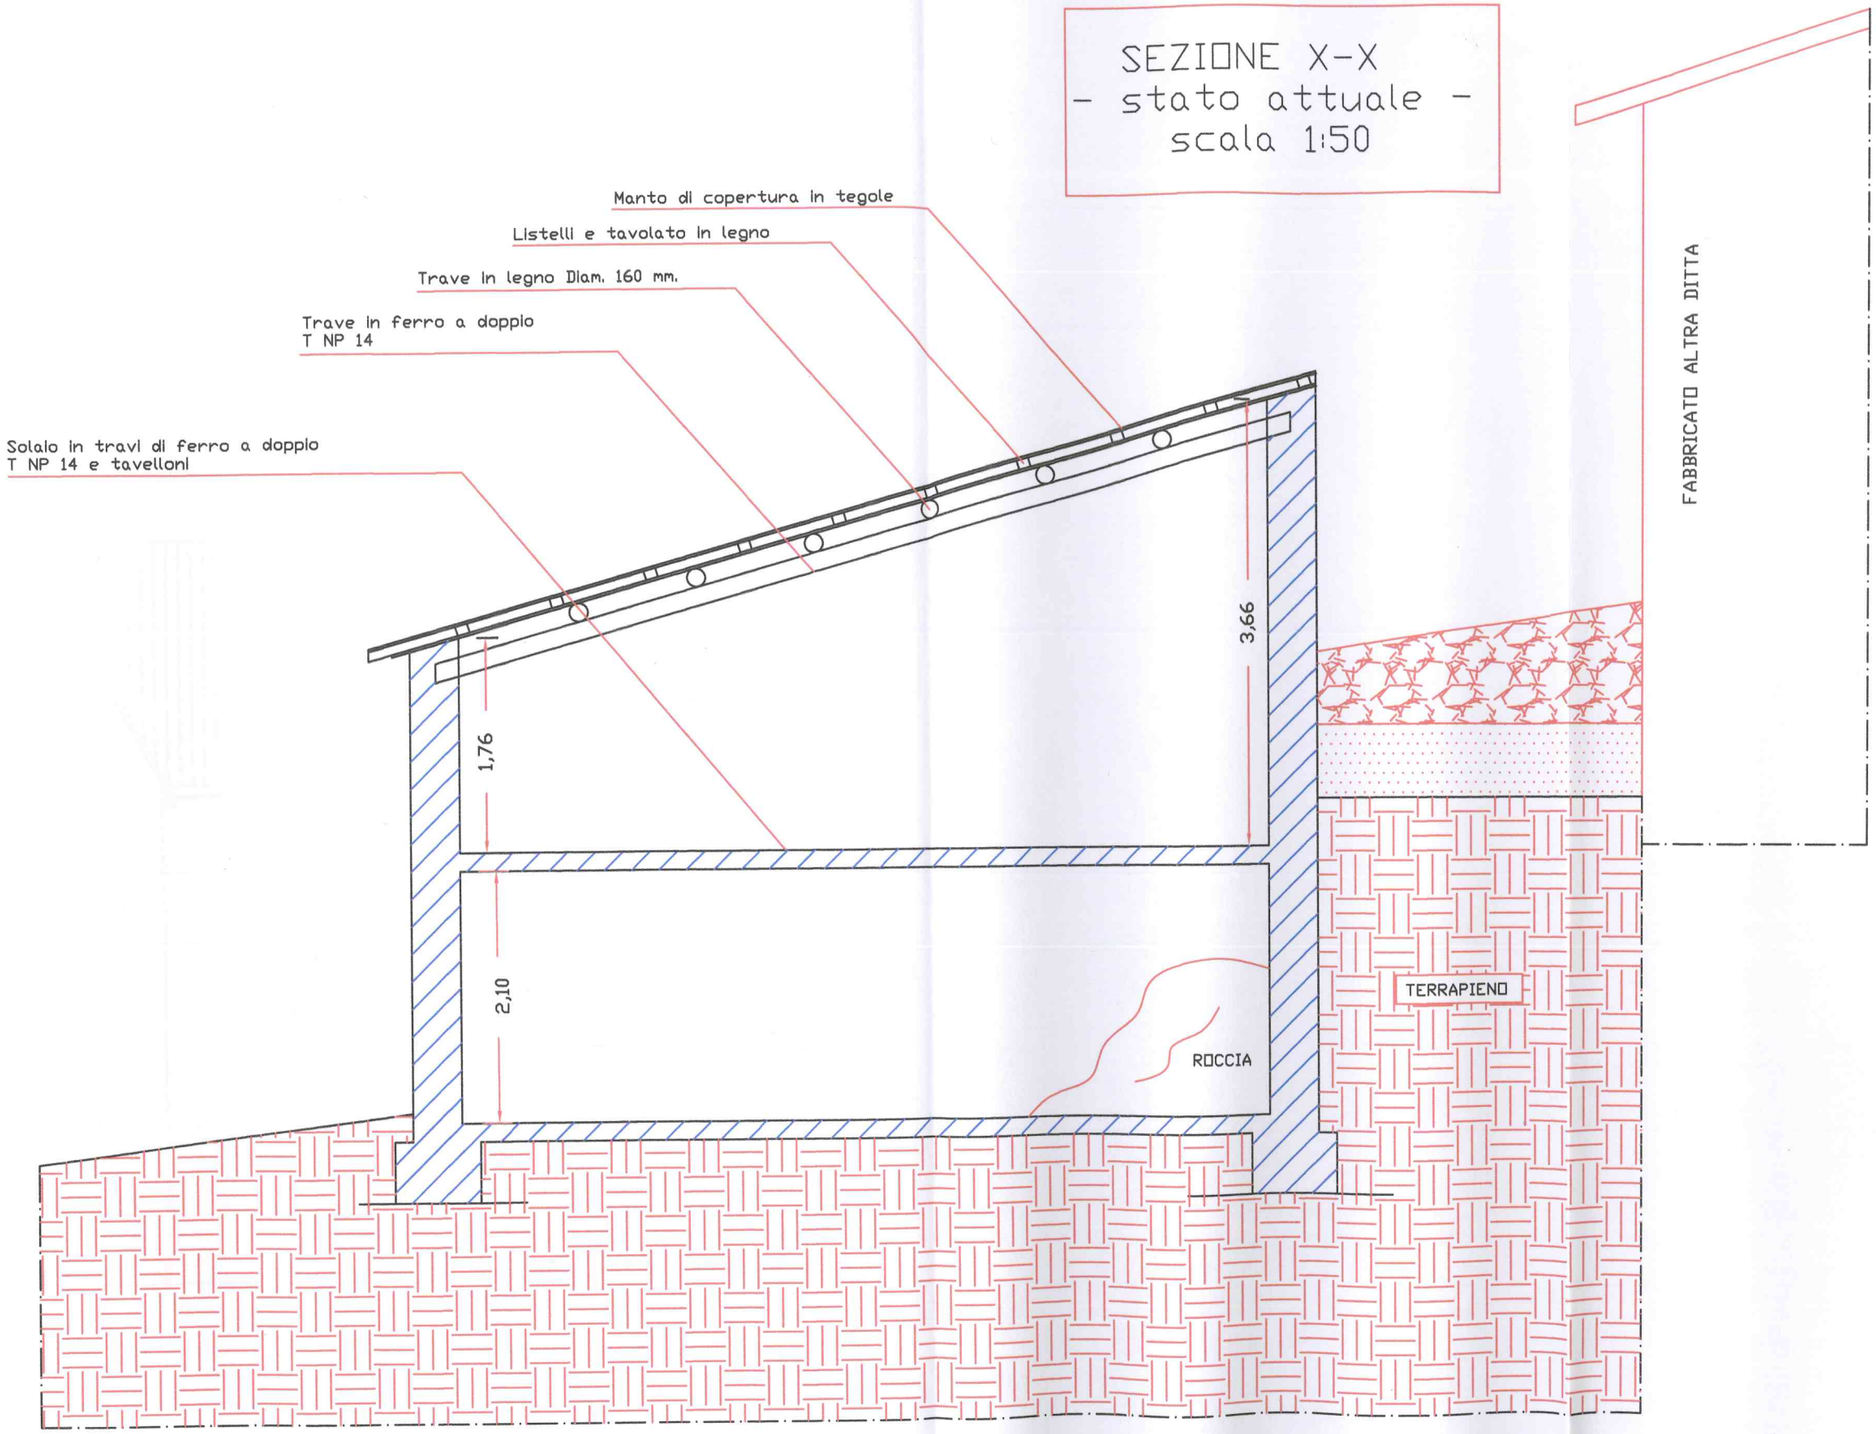SEZIONE X-X
- stato attuale -
scala 1:50