


PROSPETTO LATERALE
- stato attuale -
scala 1:50

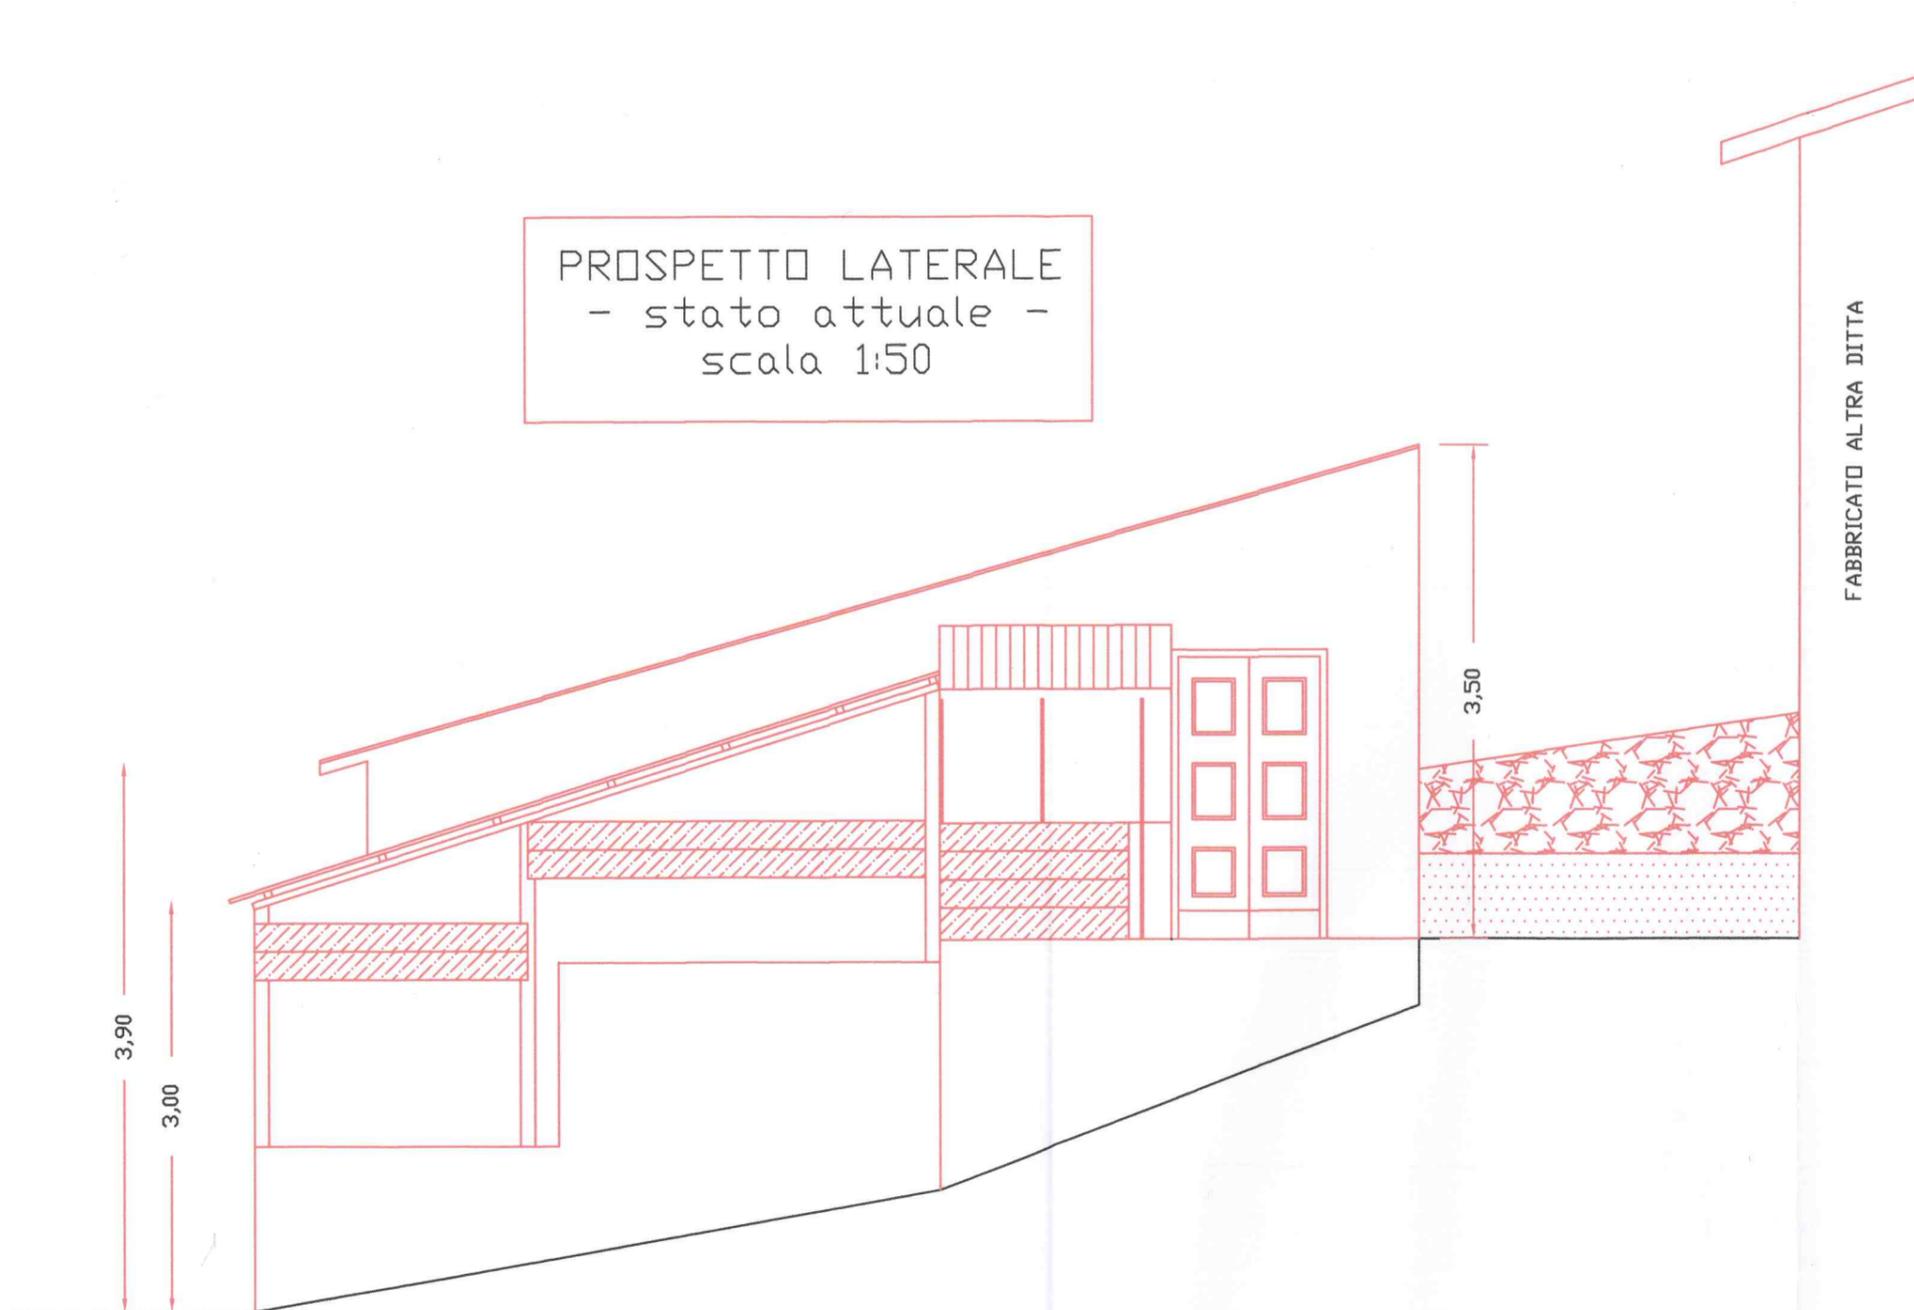

FABBRICATO ALTRA DITTA